


PANIMETRIA PIANTA PIANO TERRA  
PLESSO AIETA  
(INFANZIA-PRIMARIA)

INGRESSO/  
USCITA  
PRIMARIA

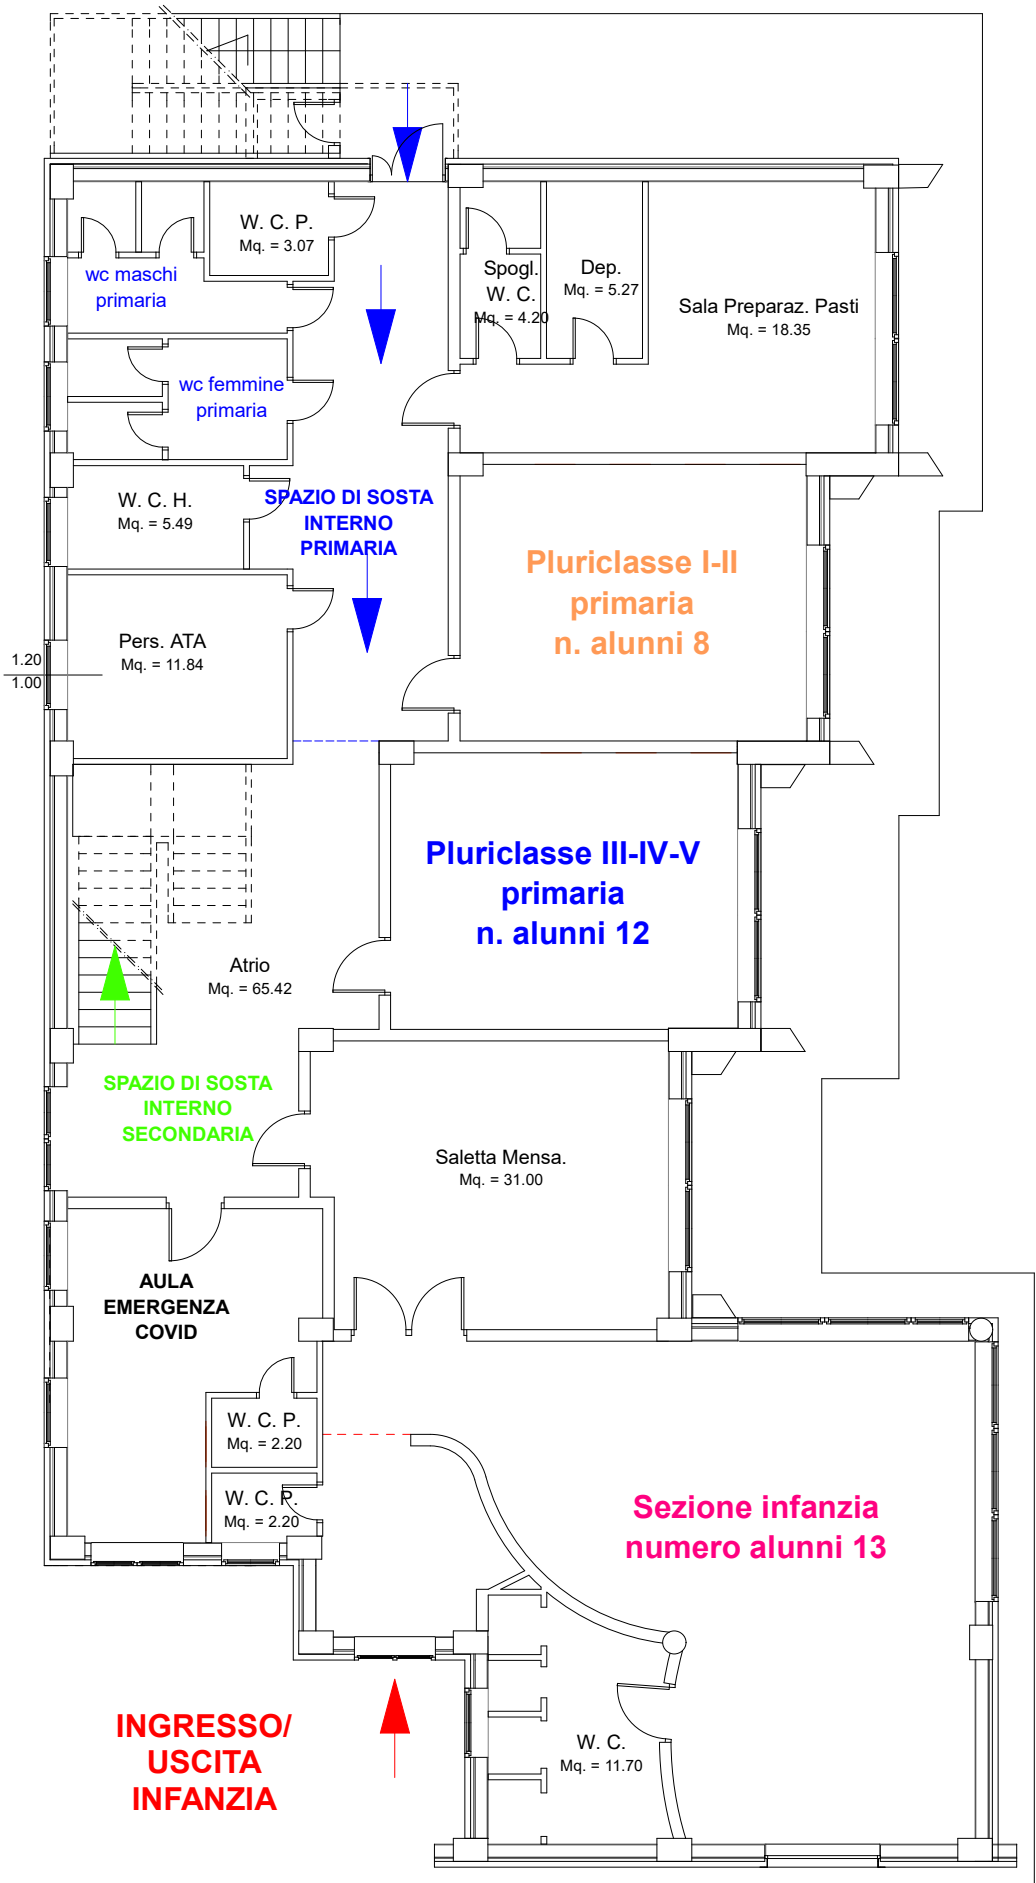

INGRESSO/  
USCITA  
SECONDARIA

INGRESSO/  
USCITA  
INFANZIA